

échelle : 1/2 500°


Légende

ZONES

- Ua Prescription
- Ub élément de patrimoine bâti à protéger au titre de l'article L 151-19 du CU
- Uca élément de patrimoine végétal à protéger au titre de l'article L 151-19 du CU
- Ucb bâtiment agricole pouvant changer de destination au titre de l'article L 151-11 du CU
- Ue espaces contribuant aux continuités écologiques art. L151-23 du CU
- Up Emplacement réservé
- A Zone inondable
- Ap Jardins à protéger au titre de l'art. L151-19 du CU
- N
- Ns
- AUO

LISTE DES EMPLACEMENTS RESERVES

N°	Désignation	Superficie	Surface en m²
01	Aménagement d'un espace de stationnement	Commune	1764
02	Aménagement d'un espace de stationnement	Commune	2881
03	Aménagement d'un espace de stationnement	Commune	2882
04	Aménagement d'un espace de stationnement	Commune	1476

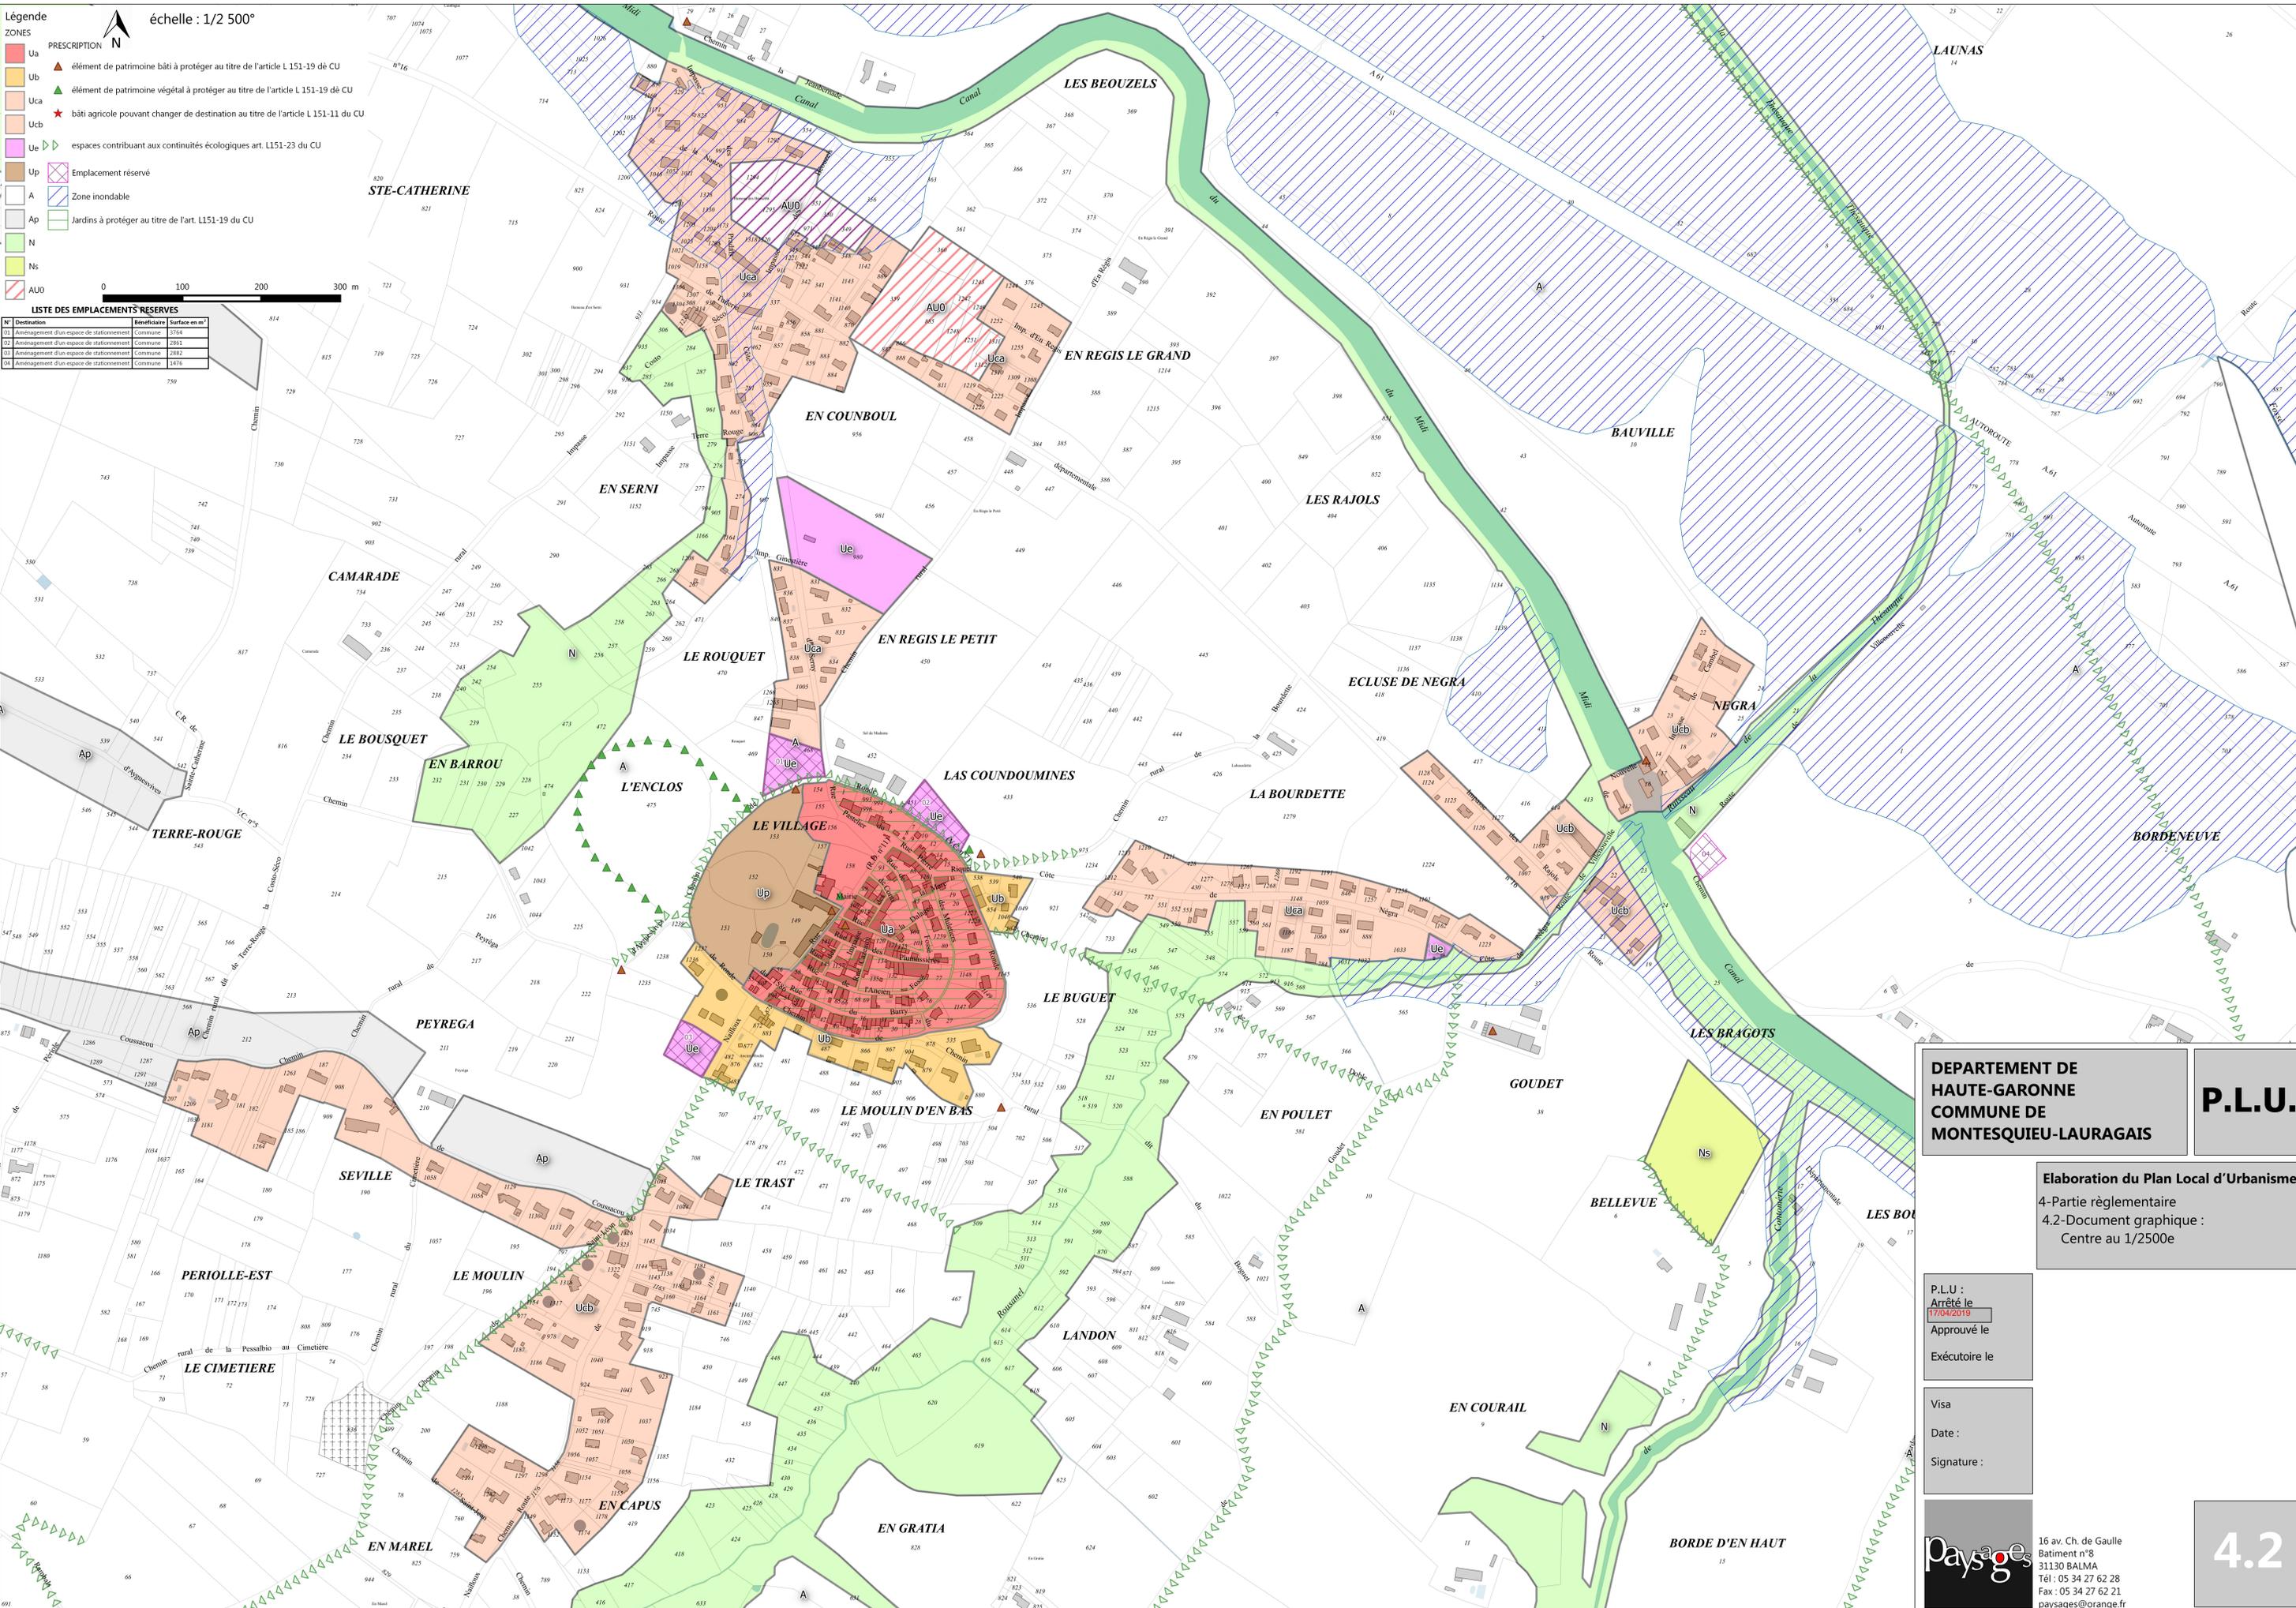

DEPARTEMENT DE HAUTE-GARONNE
COMMUNE DE MONTESQUIEU-LAURAGAIS

P.L.U.

Elaboration du Plan Local d'Urbanisme
 4-Partie réglementaire
 4.2-Document graphique :
 Centre au 1/2500e

P.L.U. :
 Arrêté le 17/04/2019
 Approuvé le
 Exécutoire le

Visa
 Date :
 Signature :

Paysages


16 av. Ch. de Gaulle
 Bâtiment n°8
 31130 BALMA
 Tél. : 05 34 27 62 28
 Fax : 05 34 27 62 21
 paysages@orange.fr

4.2

échelle : 1/5 000°
 Légende
 ZONES
 Ua élément de patrimoine bâti à protéger au titre de l'article L 151-19 de CU
 Ub élément de patrimoine végétal à protéger au titre de l'article L 151-19 de CU
 Uca bâti agricole pouvant changer de destination au titre de l'article L 151-11 du CU
 Ucb espaces contribuant aux continuités écologiques art. L151-23 du CU
 Ue Emplacement réservé
 Up Zone inondable
 A Jardins à protéger au titre de l'art. L151-19 du CU
 Ap N
 N Ns
 Ns AU0

LISTE DES EMPLACEMENTS RESERVES

N°	Destination	Bénéficiaire	Surface en m²
01	Aménagement d'un espace de stationnement	Commune	2104
02	Aménagement d'un espace de stationnement	Commune	2861
03	Aménagement d'un espace de stationnement	Commune	2882
04	Aménagement d'un espace de stationnement	Commune	1476

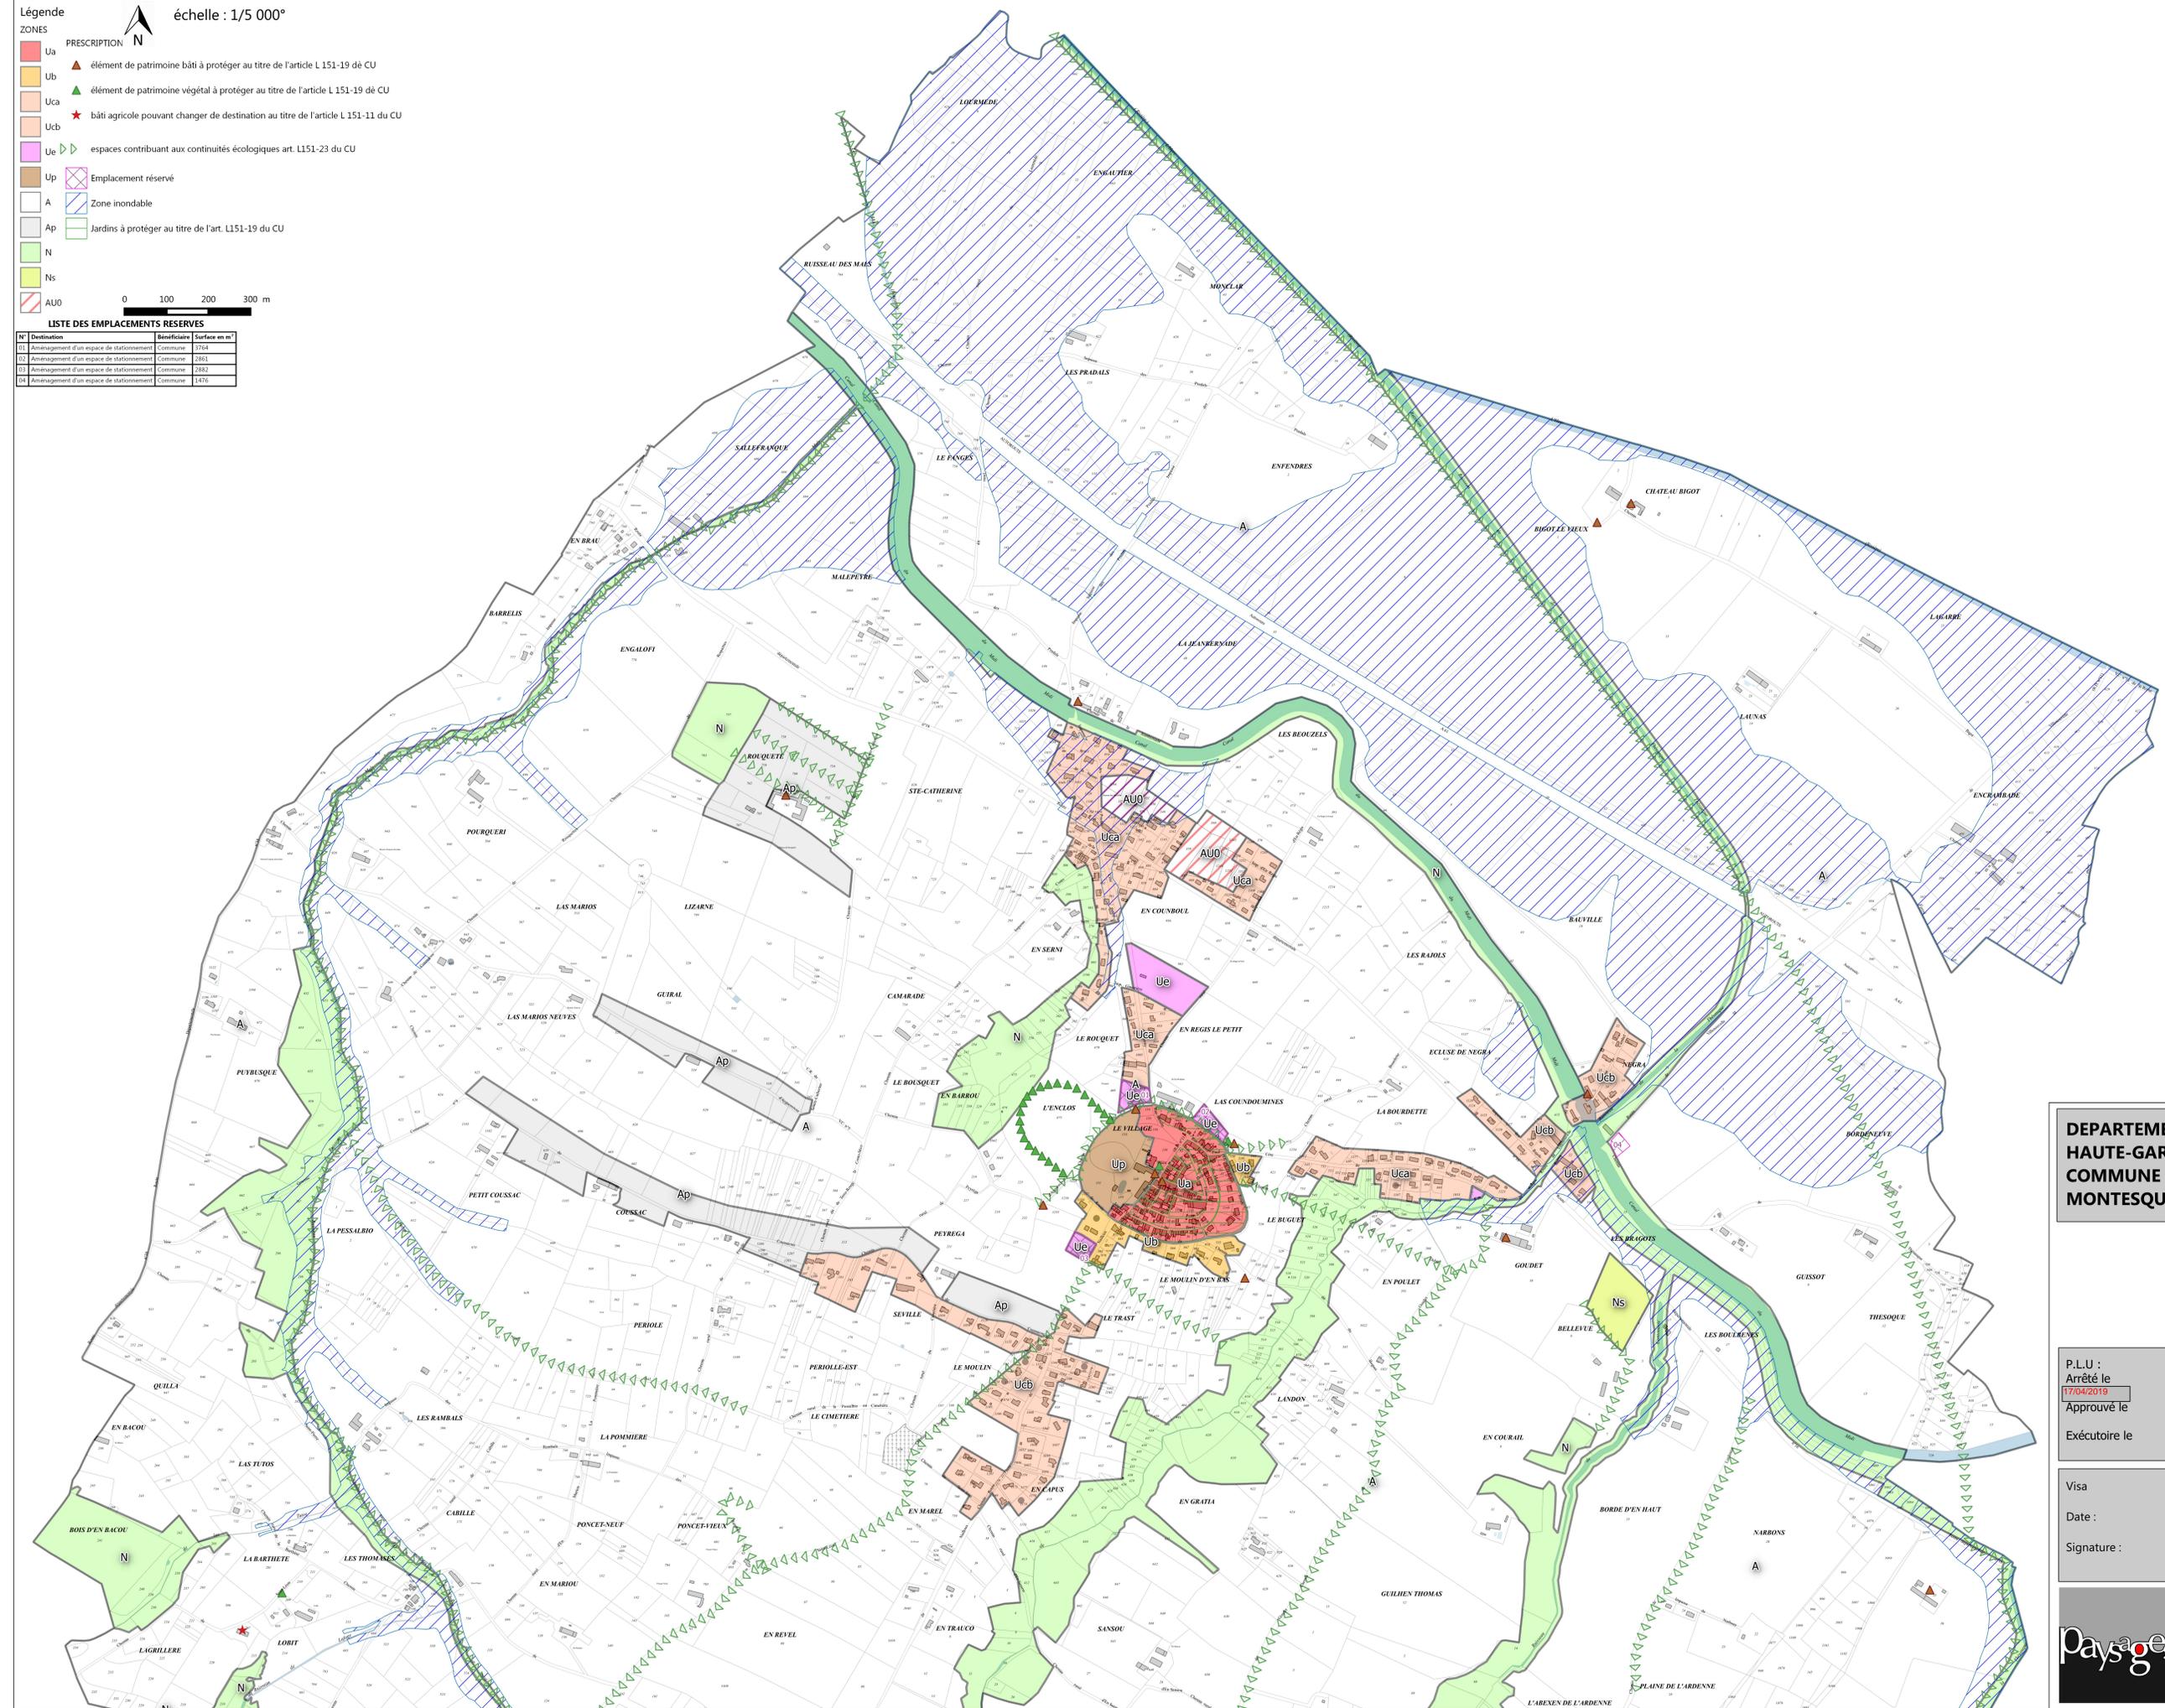

**DEPARTEMENT DE
 HAUTE-GARONNE
 COMMUNE DE
 MONTESQUIEU-LAURAGAIS**

P.L.U.

Elaboration du Plan Local d'Urbanisme
 4-Partie réglementaire
 4.2-Document graphique :
 Nord au 1/5000e

P.L.U :
 Arrêté le
 17/04/2019
 Approuvé le
 Exécutoire le

Visa
 Date :
 Signature :

16 av. Ch. de Gaulle
 Batiment n°8
 31130 BALMA
 Tél : 05 34 27 62 28
 Fax : 05 34 27 62 21
 paysages@orange.fr

4.2

